

É D I T O

Faz-se público que, nos termos e para os efeitos do artigo 19º do Regulamento de Licenças para Instalações Elétricas, aprovado pelo Decreto-Lei n.º 26852, de 30 de julho de 1936, com redação dada pela Portaria n.º 344/89, de 13 de maio, estará patente na Secretaria da Câmara Municipal de Sertã, e na Área Centro desta Direção-Geral sita em Rua Câmara Pestana n.º. 74, 3030-163 Coimbra, todos os dias úteis, durante as horas de expediente, pelo prazo de quinze dias, a contar da publicação deste édito no "*Diário da República*", o projeto apresentado pela E-Redes - Distribuição de Eletricidade, S.A. - Direção Serviço aos Ativos MT e BT - Sul - Área Ativos Tejo, para o estabelecimento de Linha Aérea a 15 kV com 662 m de apoio 56 LAMT SE de Sertã - Oleiros a PTD 78 SRT (modif. entre ap. 3 e PTD com 526,22 m); em Troviscainho, freguesia de Troviscal, concelho de Sertã, a que se refere o Processo n.º. 0161/5/9/629.

Todas as reclamações contra a aprovação deste projeto deverão ser presentes na Área Centro desta Direção-Geral ou na Secretaria daquela Câmara Municipal, dentro do citado prazo.

Direção-Geral de Energia e Geologia, 5 de novembro de 2021

Eng.ª Maria José Espírito Santo

Eng.ª Maria José Espírito Santo

Subdiretora-Geral

Subdiretora Geral

Procº

161/015/08/ 629



PROJECTO DE INSTALAÇÃO DA RESPONSABILIDADE DE

DSAS-AAT- AMP - Direcção de Serviços aos Ativos Sul - Área de Ativos Tejo

Artigo 27º.

☐

Licenciamento

☒

Artigo 28º.

☐

Programa de Financiamento

PROJECTO

Instalação PT SRT 0078D - Modificação da Linha Aérea de MT a 15 kV, N° 0509 L2 3317
para o PT SRT 0078D - TROVISCAINHO, entre o apoio nº 4 e o PT

Distrito Castelo Branco

Concelho Sertã

Localidade Troviscal

Local Troviscainho

Projecto destinado a DGEG - Direcção Geral de Energia e Geologia

E-REDES - Distribuição de Eletricidade, S.A.

MEMÓRIA DESCRITIVA E JUSTIFICATIVA

INSTALAÇÃO PROJETADA: Modificação da linha aérea de MT, a 15kV, Nº 0509 L2 3317 para o PT SRT 0078D Troviscainho, entre o apoio nº 4 e o PT.

ORIGEM DA MODIFICAÇÃO: Apoio nº 4 da presente linha de MT.

FIM DA MODIFICAÇÃO: PT SRT 0078D Troviscainho.

OBJETIVO: Melhorar as condições de Exploração da Rede de Média Tensão.

1.2 **LOCALIZAÇÃO:** Freguesia (s): TROVISCAL
Concelho (s): SERTÃ

1.3 **TRAÇADO:** Planta Des. Nº: 64.0117.21; Perfil Des. Nº: 61.0118.21

1.3.1 **CARACTERÍSTICAS:** Comprimento Total da Mod.: 325.69m; Neutro da Rede: à terra.

1.3.2 **Condutores:** Material: AL-AÇO; Secção: 30mm²; Tensão máxima: 11daN/mm²
Isoladores Rígidos, tipo: Polimérico
Cadeia, tipo: U70BS; U100BLP

1.3.3 **Armações:** Normalizadas, dos tipos indicados no perfil.

1.3.4 **Apoios:** De betão, com as características indicadas no perfil
Com maciços: Todos.

1.4 **TRAVESSIAS E CRUZAMENTOS:** (indicar os nºs dos apoios adjacentes da linha de AT):

Linhas de Telecomunicações: Ap.6-PT;

Linha de AT / MT / BT: Ap.5-Ap.6;

Zonas Classificadas: Troço a modificar está inserido em zona de R.E.N.

1.5 **CÁLCULOS:** Segundo o projeto-tipo de linhas aéreas até 30kV.

INDICAÇÕES COMPLEMENTARES:

A presente linha de MT não sofreu qualquer alteração no seu comprimento e encontra-se licenciada pelo Proc.º 161.05.09.189. Foi necessário substituir dois apoios, um deles com alteração de local. Todos os apoios serão dotados de terra de protecção estabelecida nas condições habituais e segundo as normas em vigor.

Em tudo o mais se seguiu o indicado no projeto inicial.

Em tudo o omissos serão observadas as Normas e Regras de Segurança em vigor.

Portalegre, 11 de Junho de 2021

O Autor do Projecto




Fernando Belo
Engº Electrotécnico

O Técnico Responsável



Nuno Enes
Engº Electrotécnico

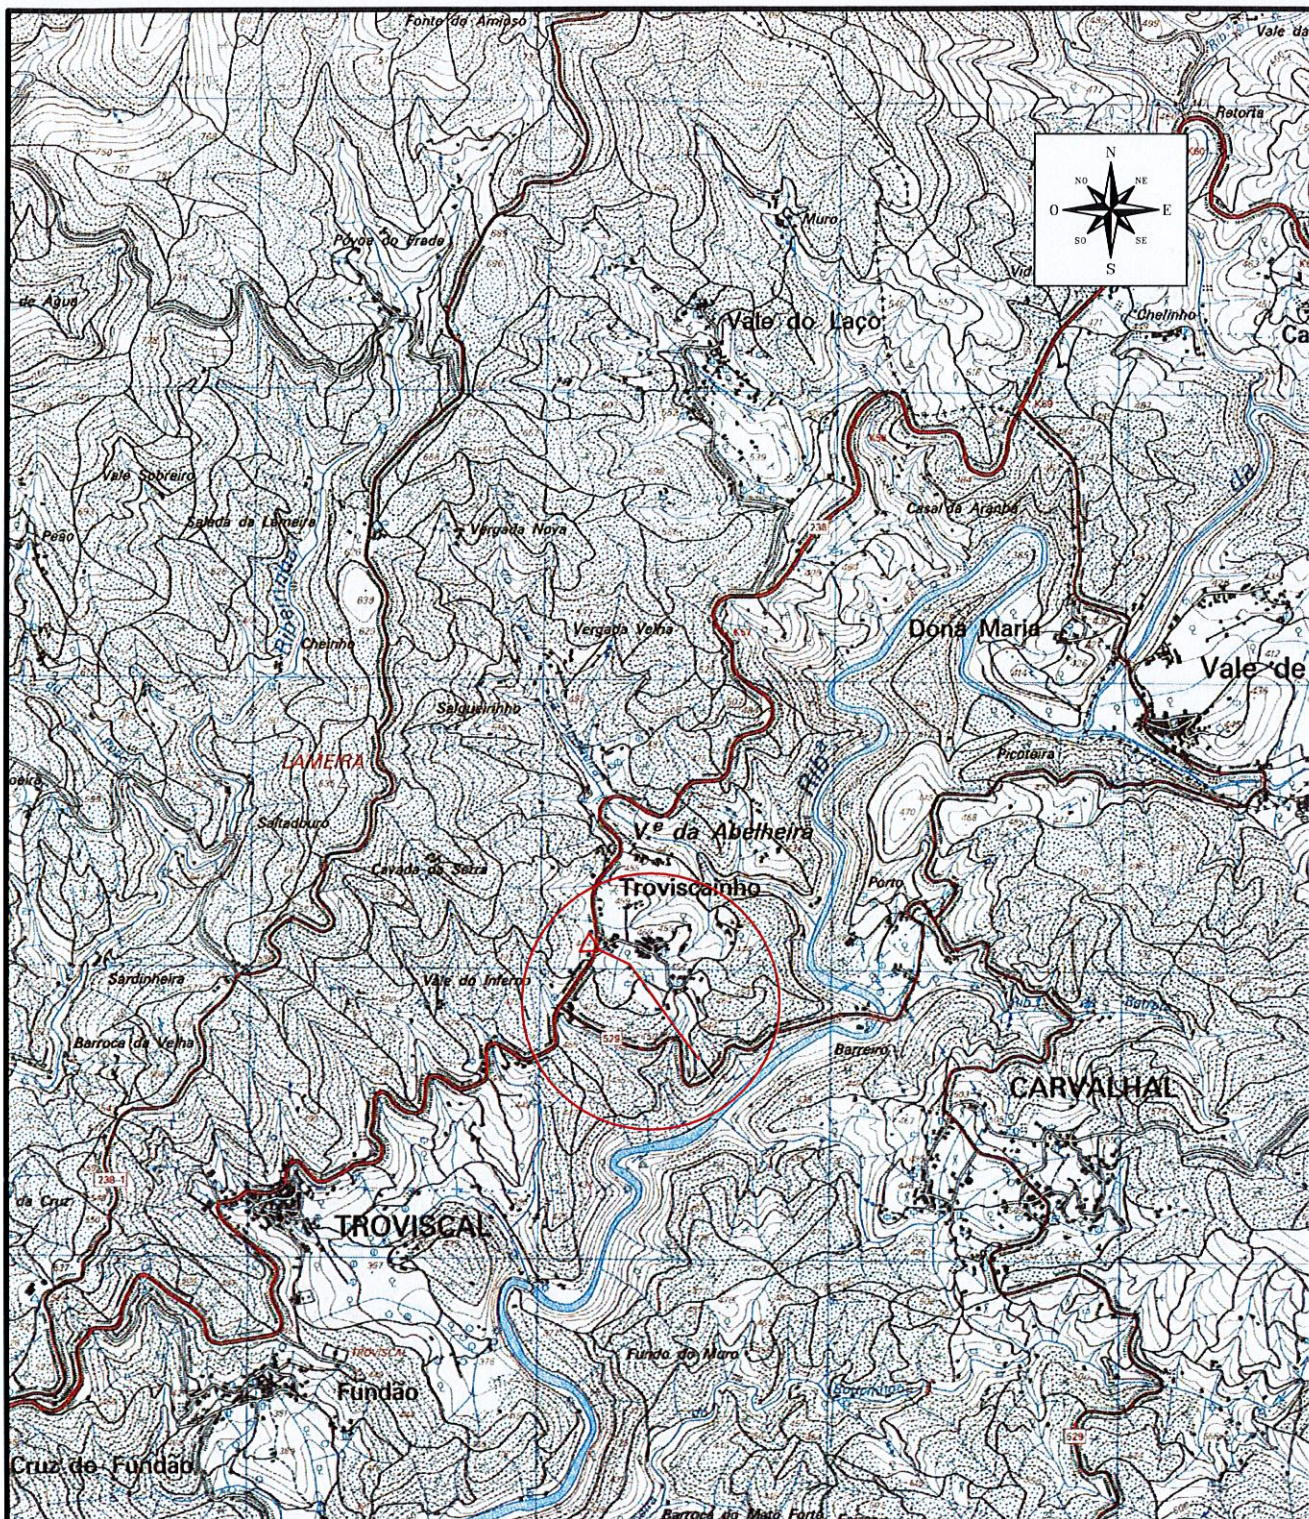


COMP. 526.22m

COMP. DA MOD. 325.69m

(MODIFICAÇÃO ENTRE O APOIO N° 4 E O PT)

					PROJ.	11/06/2021	F. Belo	
					LEV. TOP.	22/04/2021	ASSETTE	
					DES.			
					VERIF.			
ÍNDICE	DESCRIÇÃO	DATA	ALTERADO	APROVADO		DATA	RUBRICA	
D-DSAS-AAT	FORMATO A4	LINHA DE MT A 15KV P/ O PT SRT 0078D						
AMP	OUTPUT 1 - 25	PLANTA DE LOCALIZAÇÃO						
PLANTA(S)	ESCALA(S)	TROVISCAINHO						
277	1:25000	Freguesia(s): TROVISCAL Concelho(s): SERTÃO						
		SUBSTITUI	CÓDIGOS DE OBRA			N° DESENHO		ÍNDICE
			— 2800—21C007607			64.0117.21		

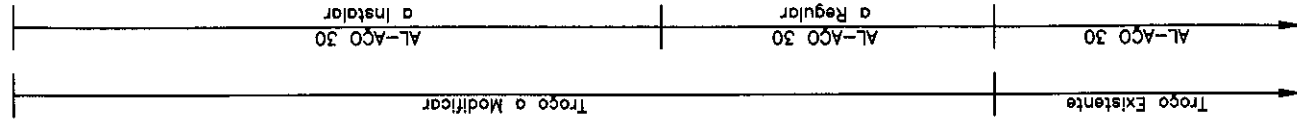

CONDUTOR: AL-AÇO 30mm²
T.MAX: 11daN/mm²

N.º DA LINHA
0509 L2 3317

Aves de pequeno porte: Zona 3

Dispositivos dissuasores de nidificação:

↑ - DDN GCH simétrico

↑ - DDN GCH assimétrico

FOLHA N°. 01/01
COMP. 526.22m
COMP. DA MOD. 325.69m

(MODIFICAÇÃO ENTRE O APOIO N° 4 E O PT)

					PROJ.	11/06/2021	F. Belo	
					LEV. TOP.	22/04/2021	ASSETTE	
					DES.			
					VERIF.			
ÍNDICE	DESCRIÇÃO	DATA	ALTERADO	APROVADO		DATA	RUBRICA	
D-DSAS-AAT AMP	FORMATO -	LINHA DE MT A 15KV P/ O PT SRT 0078D PERFIL E PLANTA						
	OUTPUT 1 - 2.5	TROVISCAINHO						
PLANTA(S) 277	ESCALA(S) V=1:500 H=1:2500	Freguesia(s): TROVISCAL Concelho(s): SERTÃO						
		SUBSTITUI	CÓDIGOS DE OBRA			Nº DESENHO		ÍNDICE
			-	2800-21C007607			61.0118.21	