


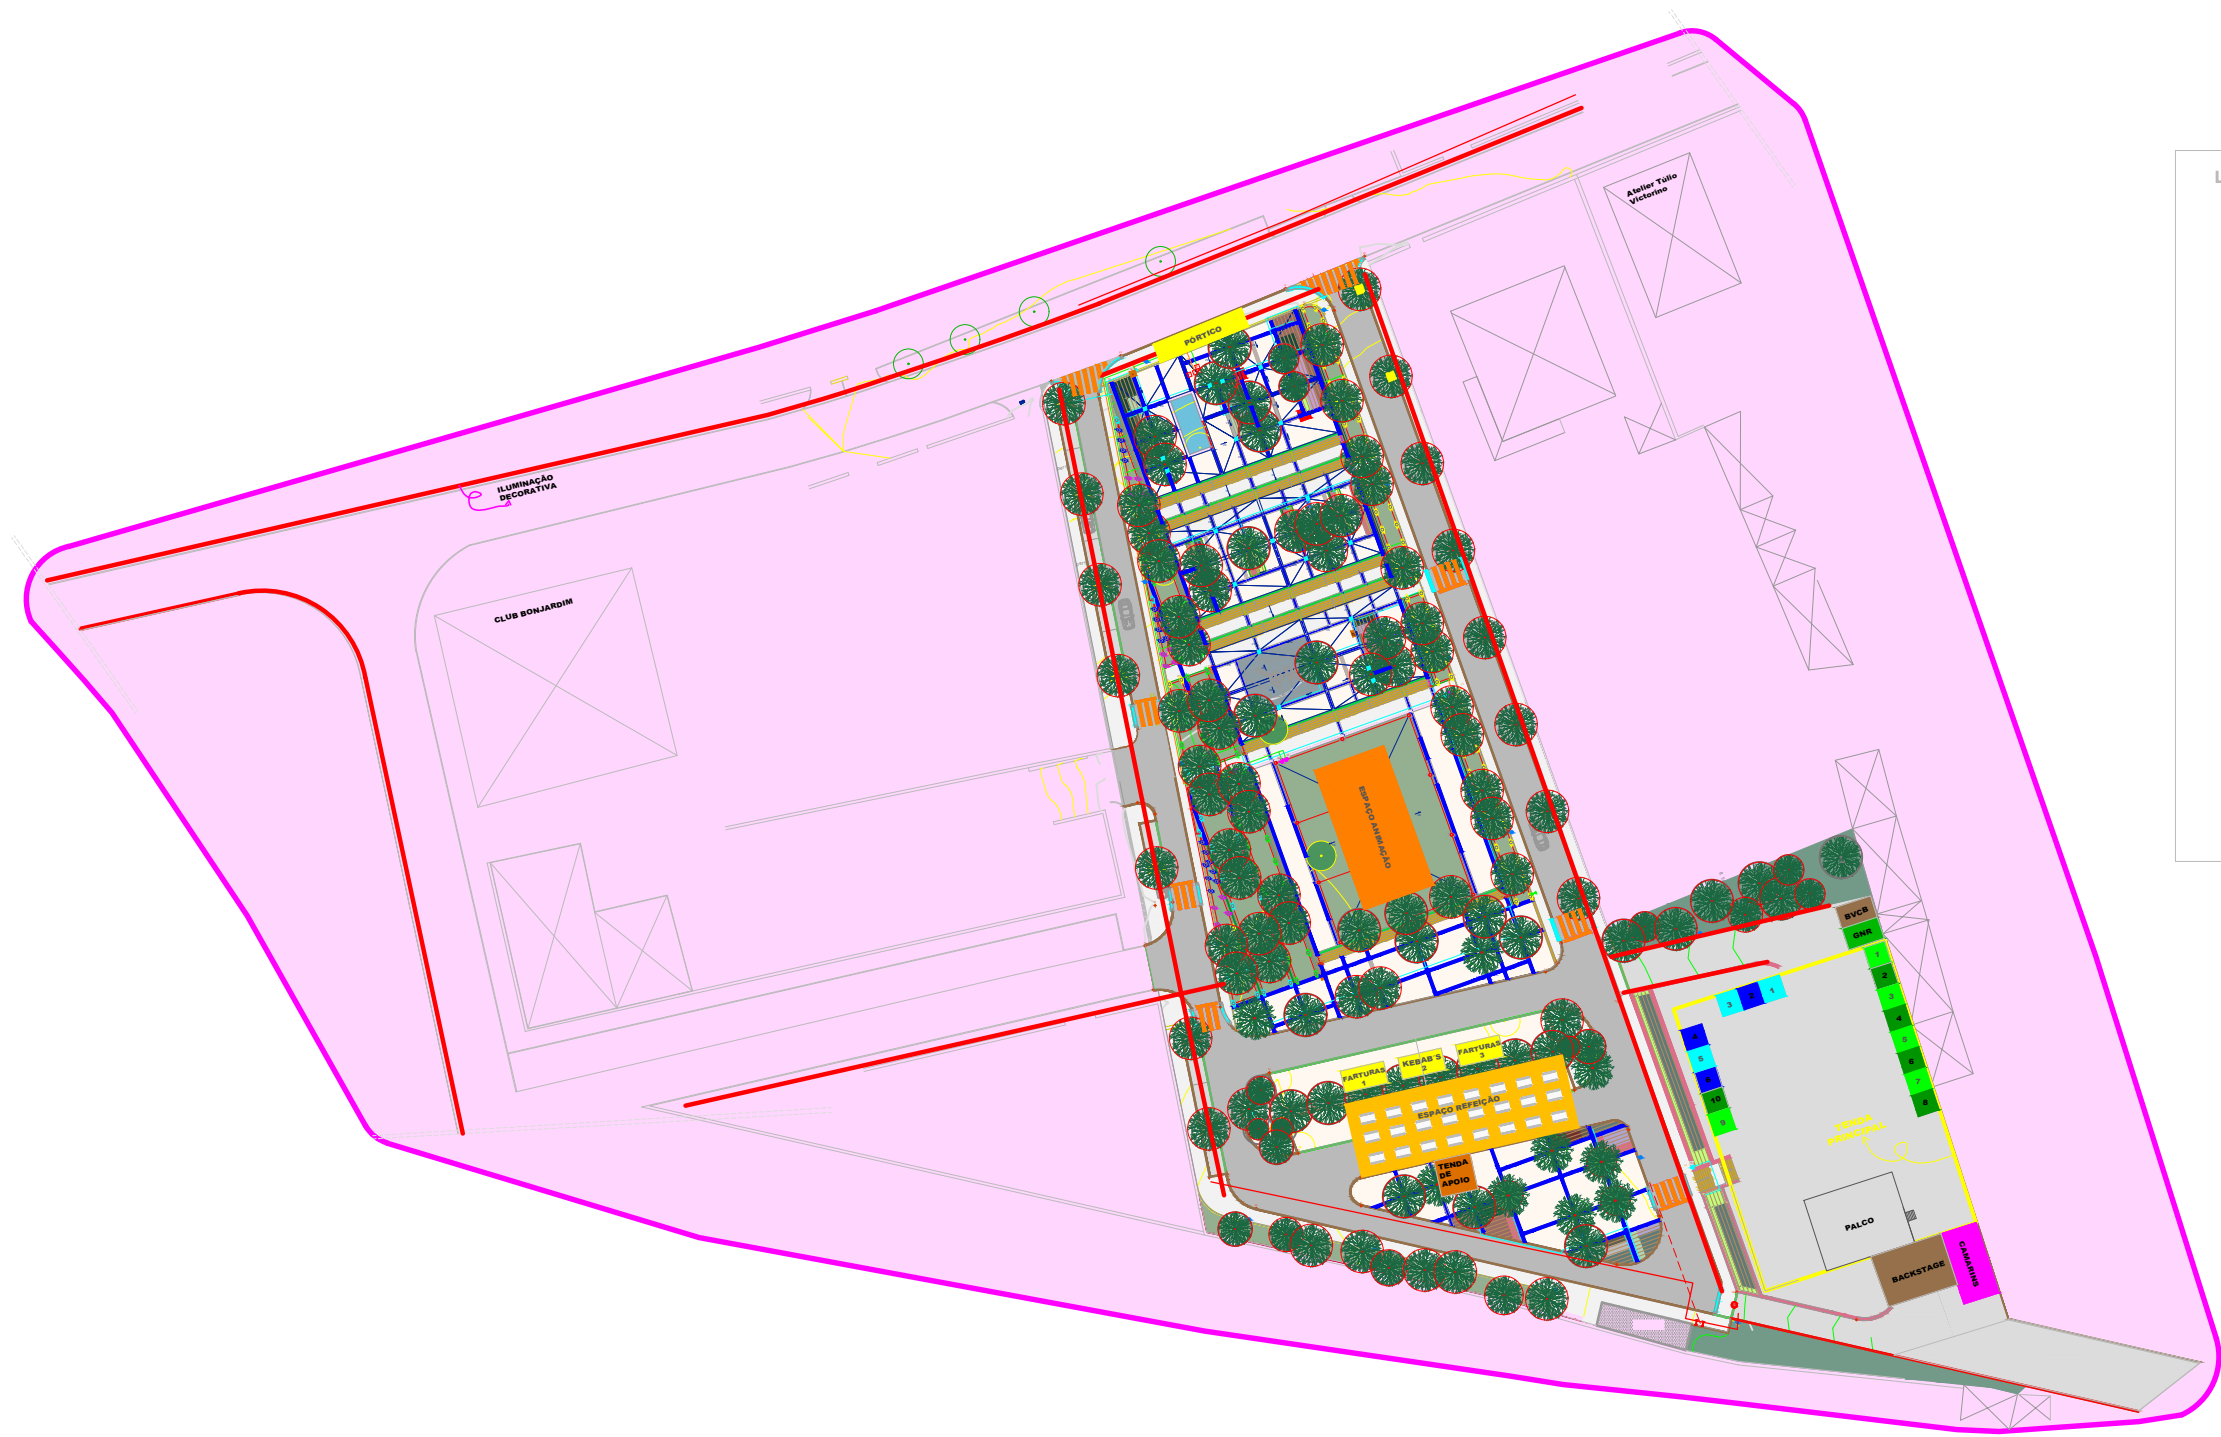

- LEGENDA
- PERÍMETRO DO EVENTO
 - ILUMINAÇÃO DECORATIVA
 - TENDA PRINCIPAL - 40Mx30M
 - PÓRTICO - 12Mx2.50M
 - BARES - 3Mx3M
 - BARES - 3Mx3M
 - EXPOSITORES - 3Mx3M
 - ESPAÇO REFEIÇÃO - 30Mx10M
 - ESPAÇO ANIMAÇÃO - 20Mx10M

PROJECTO
ROMARIA A SÃO NUNO SANTA MARIA - 2024

REQUERENTE

LOCAL
JARDIM DA MEMÓRIA
CERNACHE DO BONJARDIM

PROJECTOU

DESENHOU

ESCALA
1 / 500

DATA
FEVEREIRO 2024

DESIGNAÇÃO
PLANTA TOPOGRÁFICA

FOLHA
01