


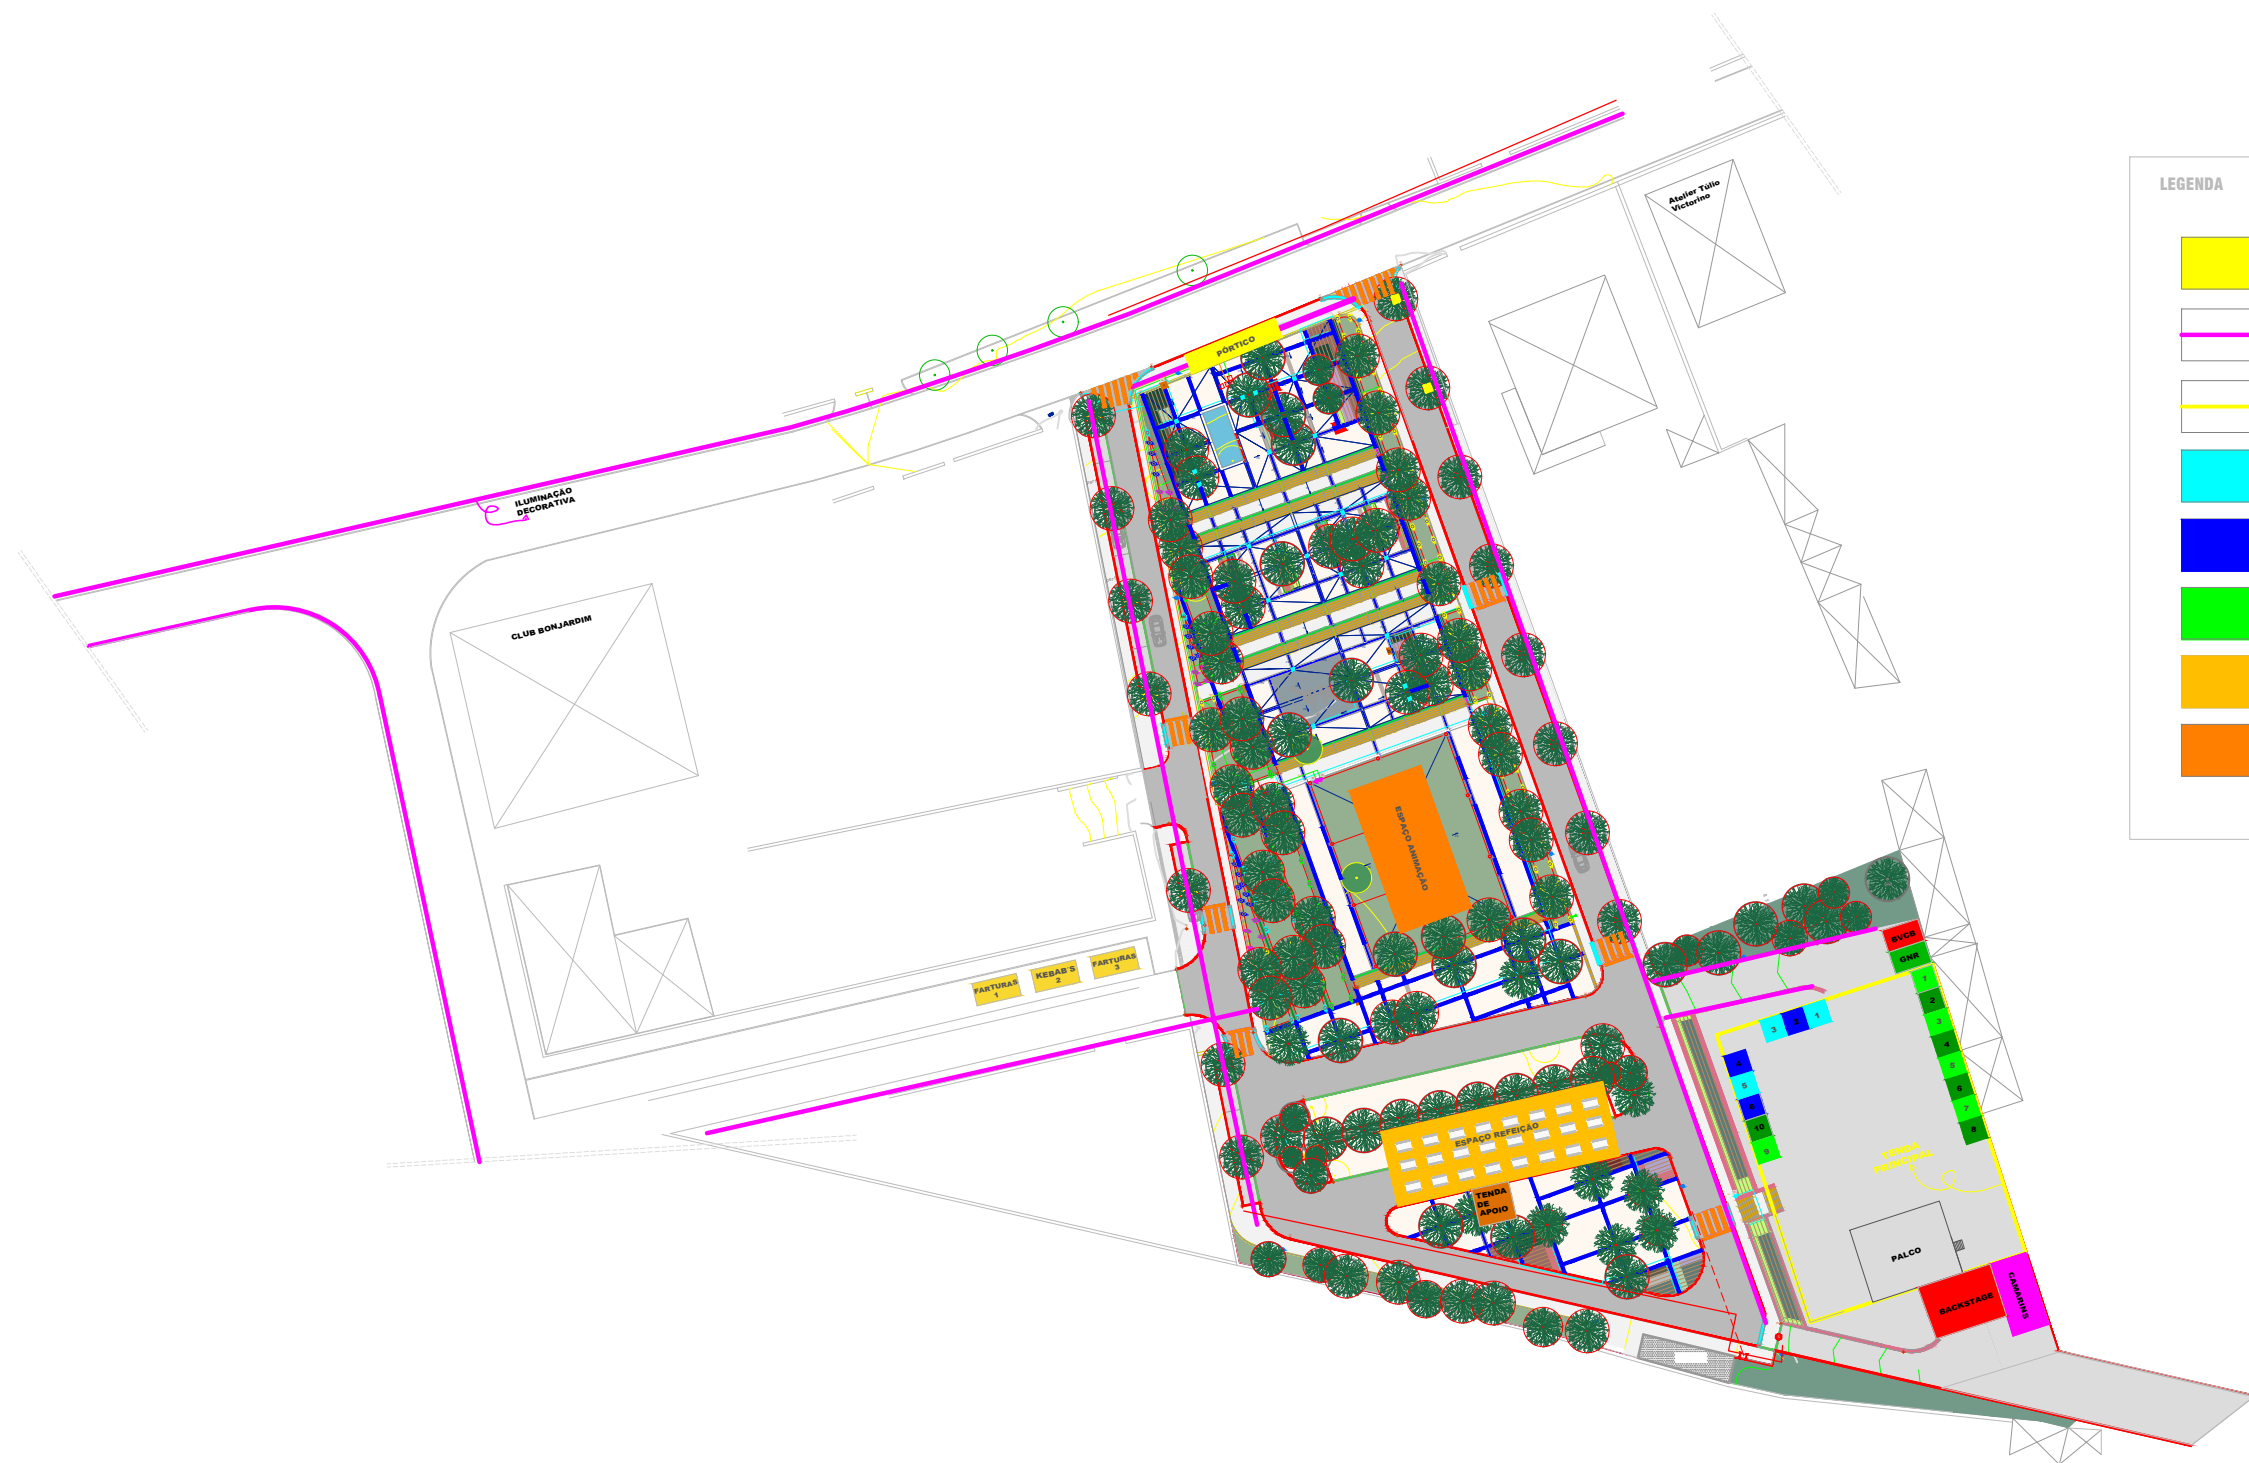

LEGENDA

PÓRTICO - 12Mx2.50M



ILUMINAÇÃO DECORATIVA

 **TENDA PRINCIPAL - 40Mx30M**

BARES - 3Mx3M

BARES - 3Mx3M

EXPOSITORES - 3Mx3M

ESPAÇO REFEIÇÃO - 30Mx10M

ESPAÇO ANIMAÇÃO - 20Mx10M

PROJECTO

ROMARIA A SÃO NUNO SANTA MARIA - 2025

REQUERENTE

LOCAL

JARDIM DA MEMÓRIA
CERNACHE DO BONJARDIM

PROJECTOU

DESENHOU

ESCALA

1 / 500

DATA

FEVEREIRO 2025

DESIGNAÇÃO

PLANTA TOPOGRÁFICA

FOLHA

01