

É D I T O

Faz-se público que, nos termos e para os efeitos do artigo 19º do Regulamento de Licenças para Instalações Elétricas, aprovado pelo Decreto-Lei n.º 26852, de 30 de julho de 1936, com redação dada pela Portaria n.º 344/89, de 13 de maio, estará patente na Secretaria da Câmara Municipal de Sertã, e na Área Centro desta Direção-Geral sita em Rua Câmara Pestana n.º. 74, 3030-163 Coimbra, todos os dias úteis, durante as horas de expediente, pelo prazo de quinze dias, a contar da publicação deste édito no *"Diário da República"*, o projeto apresentado pela E-REDES - Distribuição de Eletricidade, S.A. - Direção Serviço aos Ativos MT e BT - Sul - Área Ativos Tejo, para o estabelecimento de Linha Aérea a 15 kV com 354,70 m de ap. 3 LAMT para PTD SRT 121 em Feiteira a PTD SRT 303; em Figueiredo II (05 09 L2 030300), União de freguesias de Ermida e Figueiredo, concelho de Sertã, a que se refere o Processo n.º. 0161/5/9/662.

Todas as reclamações contra a aprovação deste projeto deverão ser presentes na Área Centro desta Direção-Geral ou na Secretaria daquela Câmara Municipal, dentro do citado prazo.

Direção Geral de Energia e Geologia, 31-03-2025


José António Toscano
Chefe de Divisão da DIEC

MEMÓRIA DESCRITIVA E JUSTIFICATIVA

ENTIDADE	E-REDES - Distribuição de Electricidade, S.A. Project Design	
INSTALAÇÃO PROJETADA	Estabelecimento da Linha A érea de MT a 15 (30) kV Nº 0509 L2 030300 PARA O PT SRT 0303D - FIGUEIREDO II	
ORIGEM:	Apoio nº 3 da LINHA DE MT A 15 kV PARA O PT SRT 0121D - FEITEIRA Processo relacionado DGEG <u>A153 P1/3253</u>	
OBJETIVO	Ligação do novo Posto de Transformação de Serviço Público PT SRT 0303D - FIGUEIREDO II	
LOCALIZAÇÃO	Rua/Lugar	Figueiredo
	Freguesia(s)	União das freguesias de Ermida e Figueiredo
	Concelho(s)	Sertã
TRAÇADO	Planta geral	<u>1</u> Perfil/Planta, Des. nº <u>2</u>
CARATERISTICAS	Comprimento aéreo:	<u>354.70</u> m; Comprimento subterrâneo: <u> </u> m
	Comprimento total:	<u>354.70</u> m; Neutro à terra: <u>Impedância/Neutro Isolado</u>
	Condutores : Material	<u>ALACO</u> Secção <u>50</u> mm ² T. Máx <u>0.5</u> daN/mm ²
	Material	<u>ALACO</u> Secção <u>50</u> mm ² T. Máx <u>8</u> daN/mm ²
	Isoladores : Rígidos, tipo	<u>-</u> Cadeia, tipo <u>U70BS e U100BLP</u>
	Armações : Normalizadas, dos tipos indicados no perfil.	
	Especiais: Apoios nº.	<u>-</u> Des. nº. <u>-</u>
	Apoios : De betão ou metálicos com as características indicadas no perfil.	
	Outros:	
	Apoios com maciço:	<u>Todos</u>
	Travessias e Cruzamentos : (Indicar o nº dos apoios adjacentes da linha de MT)	
	Estradas Nacionais:	
	Linhas de telecomunicações:	
	Caminhos de ferro:	
	Áreas Protegidas:	<u>REN</u>
	Outros:	
CÁLCULOS	Segundo o Projeto-tipo de Linhas Aéreas até 30kV	
INDICAÇÕES COMPLEMENTARES	Colocação de Dispositivos anti-nidificação em todos os apoios.	

O projeto foi elaborado com observância da Regulamentação de Segurança em vigor, das Normas Portuguesas aplicáveis, das regras da boa técnica e das Recomendações para Projeto de Linhas de Alta Tensão, até 30 kV, da DGEG.

Portalegre, 3 de março de 2025

O Projetista

Assinado por: **Luís Jorge Sampaio Fonseca**
Num. de Identificação: 32802509
Data: 2025.03.05 17:02:58+00'00'

Luís Jorge Sampaio Fonseca
Eng.º Eletrotécnico



Verificado

Assinado por: **JORGE MANUEL ALVES DIAS**
Data: 2025.03.06 11:41:43+00'00'

Jorge Alves Dias
Eng.º Eletrotécnico




O Técnico Responsável



Assinado por: **PAULO ANDRÉ HENRIQUES VITORINO**
Num. de Identificação: 12571978
Data: 2025.03.06 15:38:24+00'00'

Paulo Vitorino
Eng.º Eletrotécnico





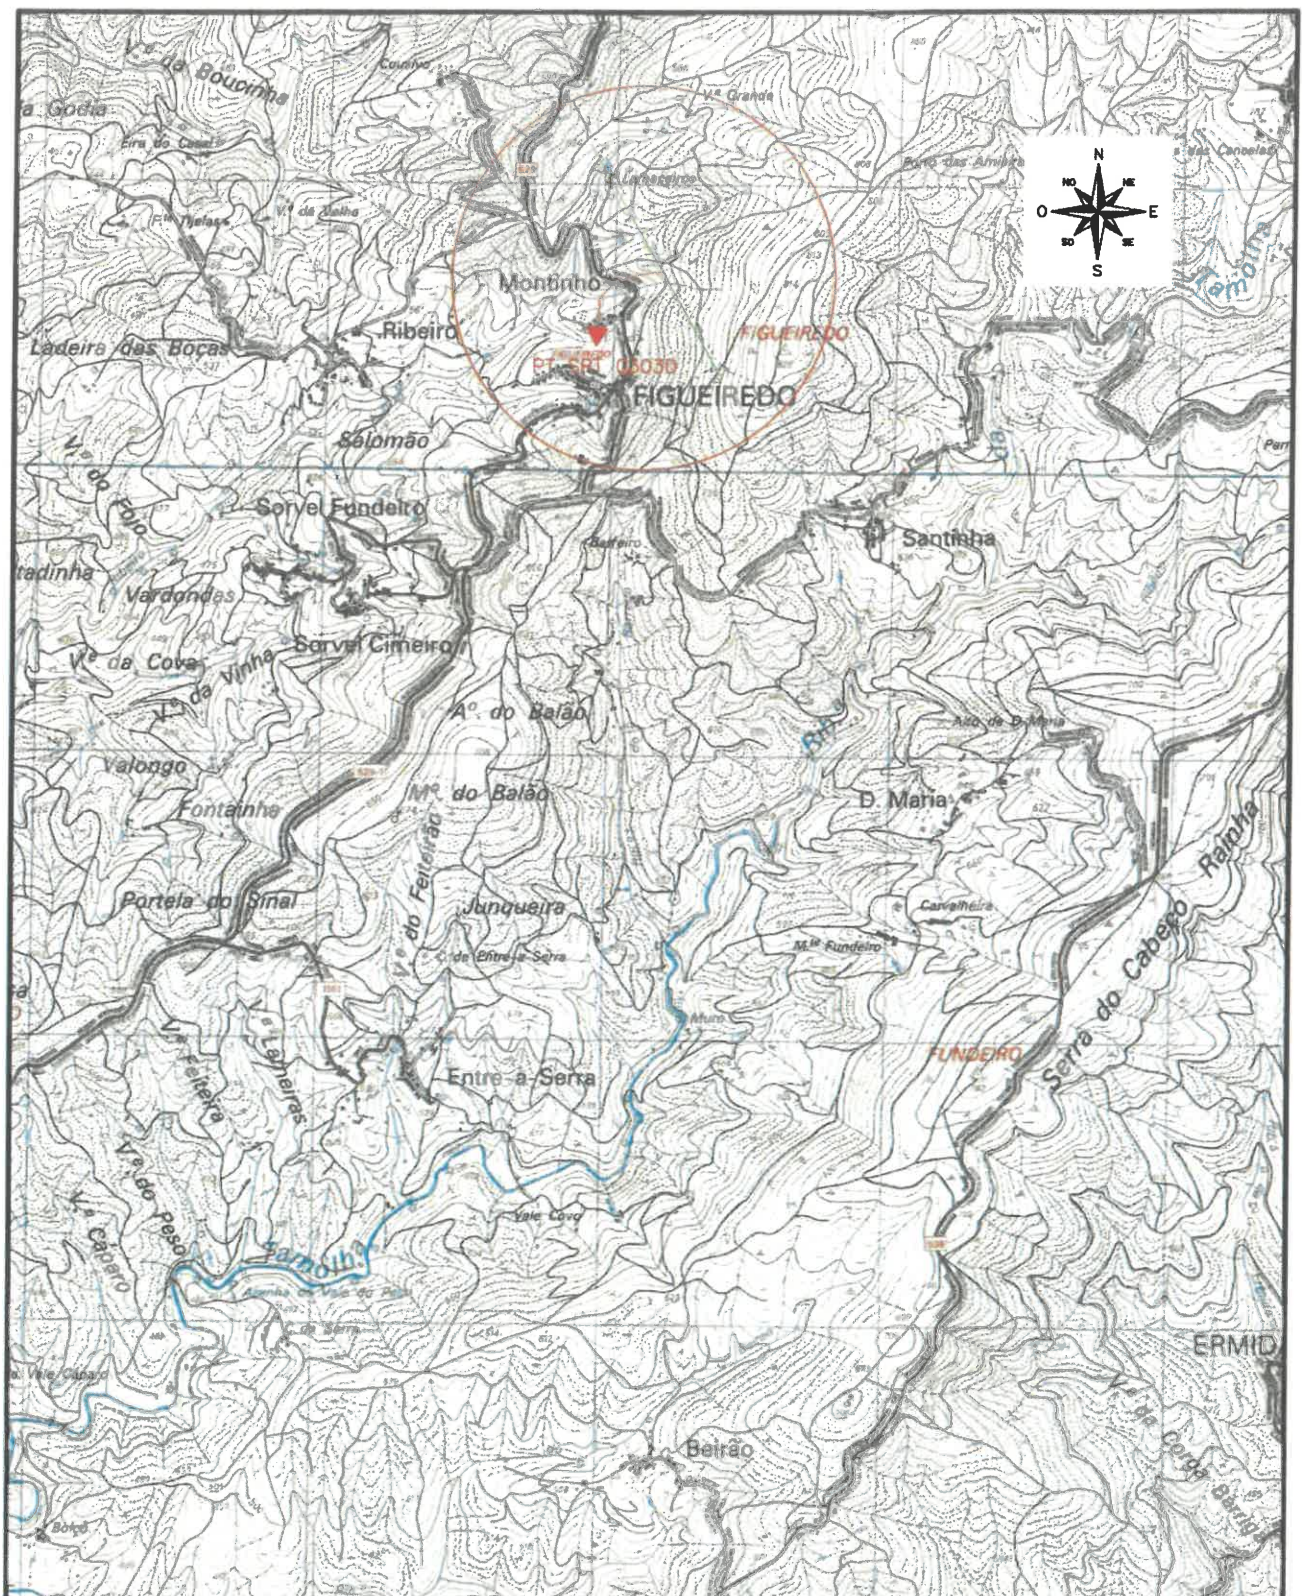

					PROJ.	08-12-2024	CARTOGLOBO	
					LEV. TOP.	08-11-2024	CARTOGLOBO	
					DES.			
					VERIF.			
ÍNDICE	DESCRIÇÃO	DATA	ALTERADO	APROVADO		DATA	RUBRICA	
AAT	FORMATO A4	PLANTA DE LOCALIZAÇÃO						
ASA-AEMT	OUTPUT 1 - 25	LAMT A 15(30) KV N° 0509 L2 030300 P/ PT SRT 0303D FIGUEIREDO II						
PLANTA(S)	ESCALA(S)	Freguesia(s): U.F. DE ERMIDA E FIGUEIREDO Concelho(s): SERTÃO						
289	1:25000 -	SUBSTITUI	CÓDIGOS DE OBRA				N° DESENHO	ÍNDICE
			166054/2024	2800-24C046822			1	

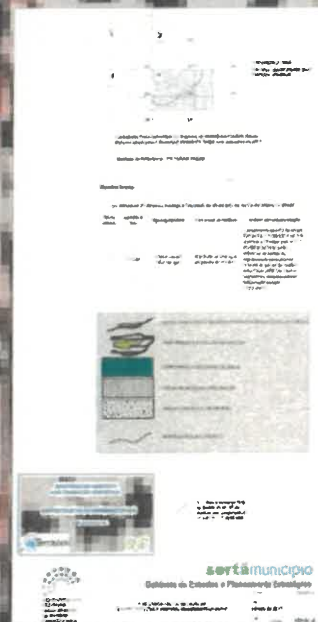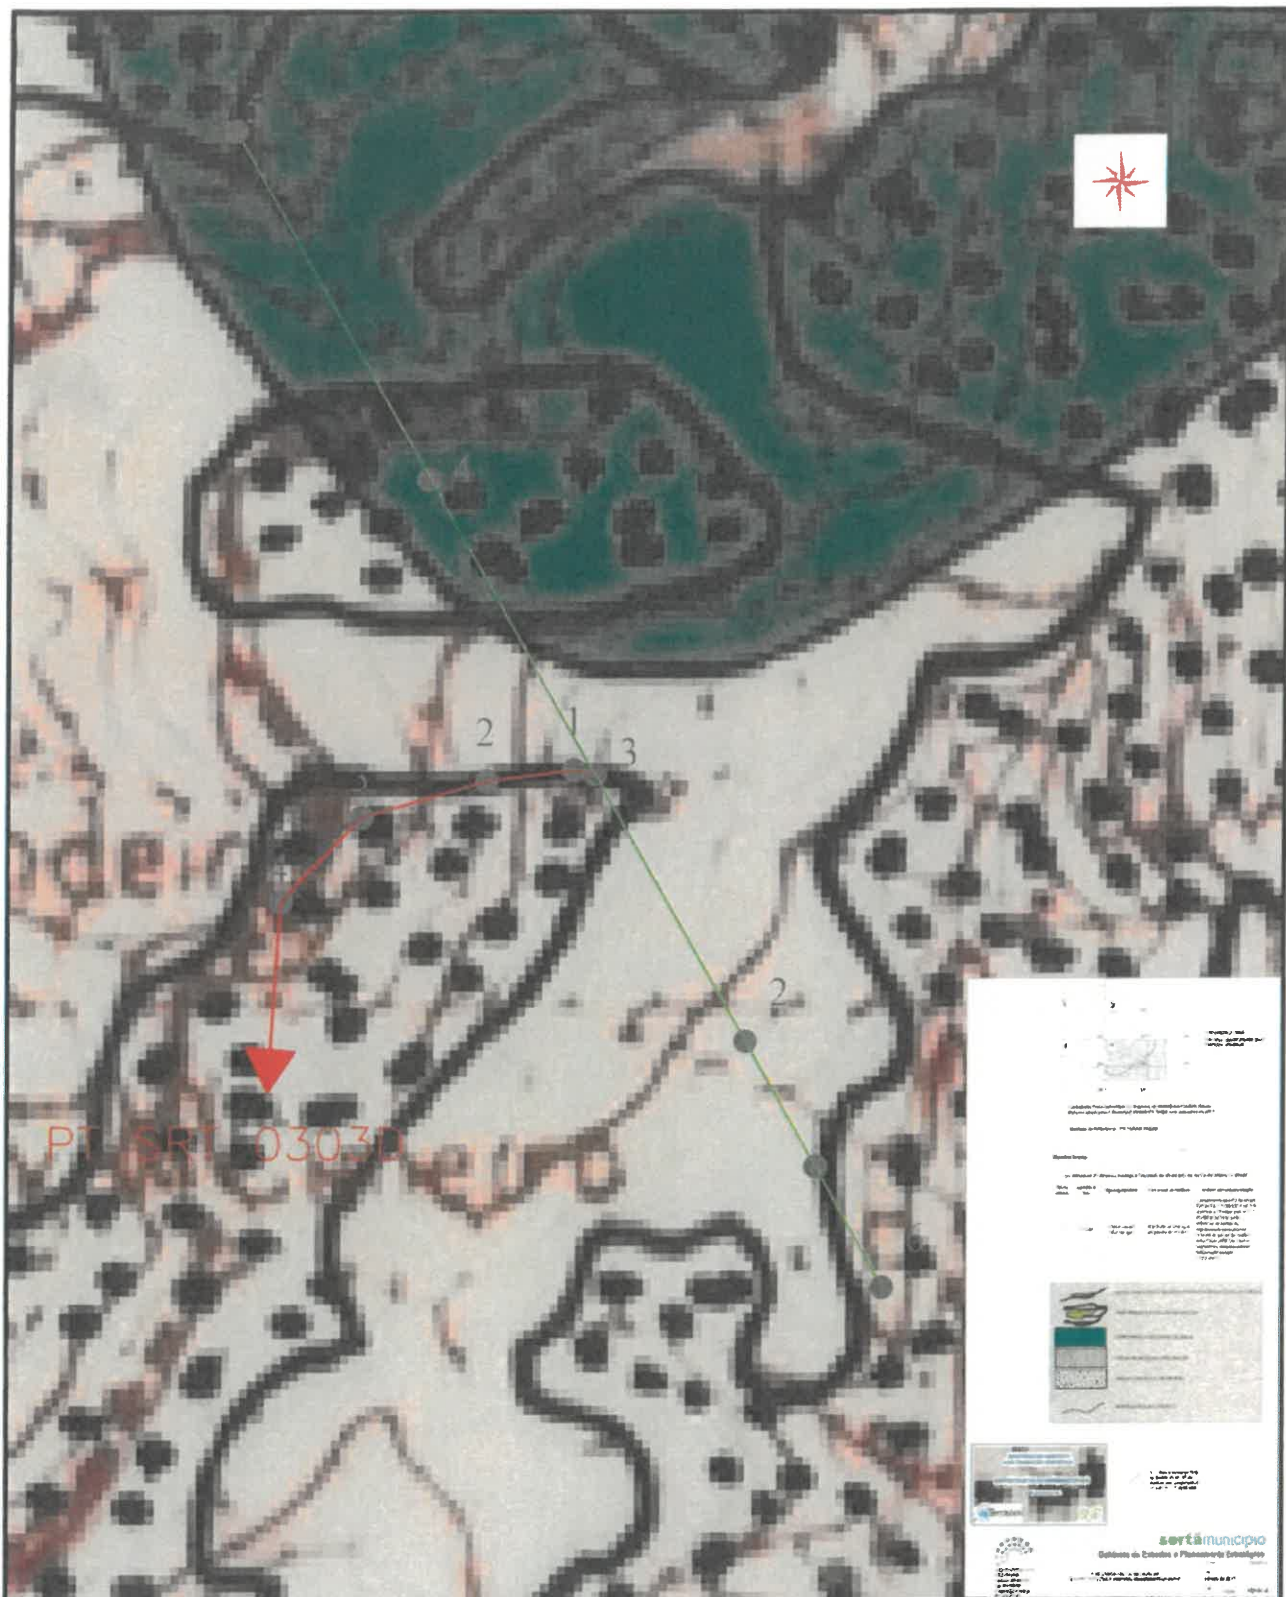

					PROJ.	09-11-2024	CARTOGLOBO	 Distribuição de Electricidade	
					LEV. TOP.	09-11-2024	CARTOGLOBO		
					DES.				
					VERIF.				
ÍNDICE	DESCRIÇÃO	DATA	ALTERADO	APROVADO		DATA	RUBRICA		
AAT	FORMATO A4	PLANTA DE CONDICIONANTES REN							
	ASA—AEMT	OUTPUT 1 - 25	LAMT A 15 kV N° 0509 L2 030300 P/ PT SRT 0303D FIGUEIREDO II						
PLANTA(S)	ESCALA(S) 1:5000 —	Freguesia(s): U.F. DE ERMIDA E FIGUEIREDO Concelho(s): SERTÁ							
		SUBSTITUI	CÓDIGOS DE OBRA				N° DESENHO		ÍNDICE
			166054/2024		2800-24C046822		3		

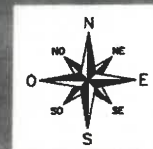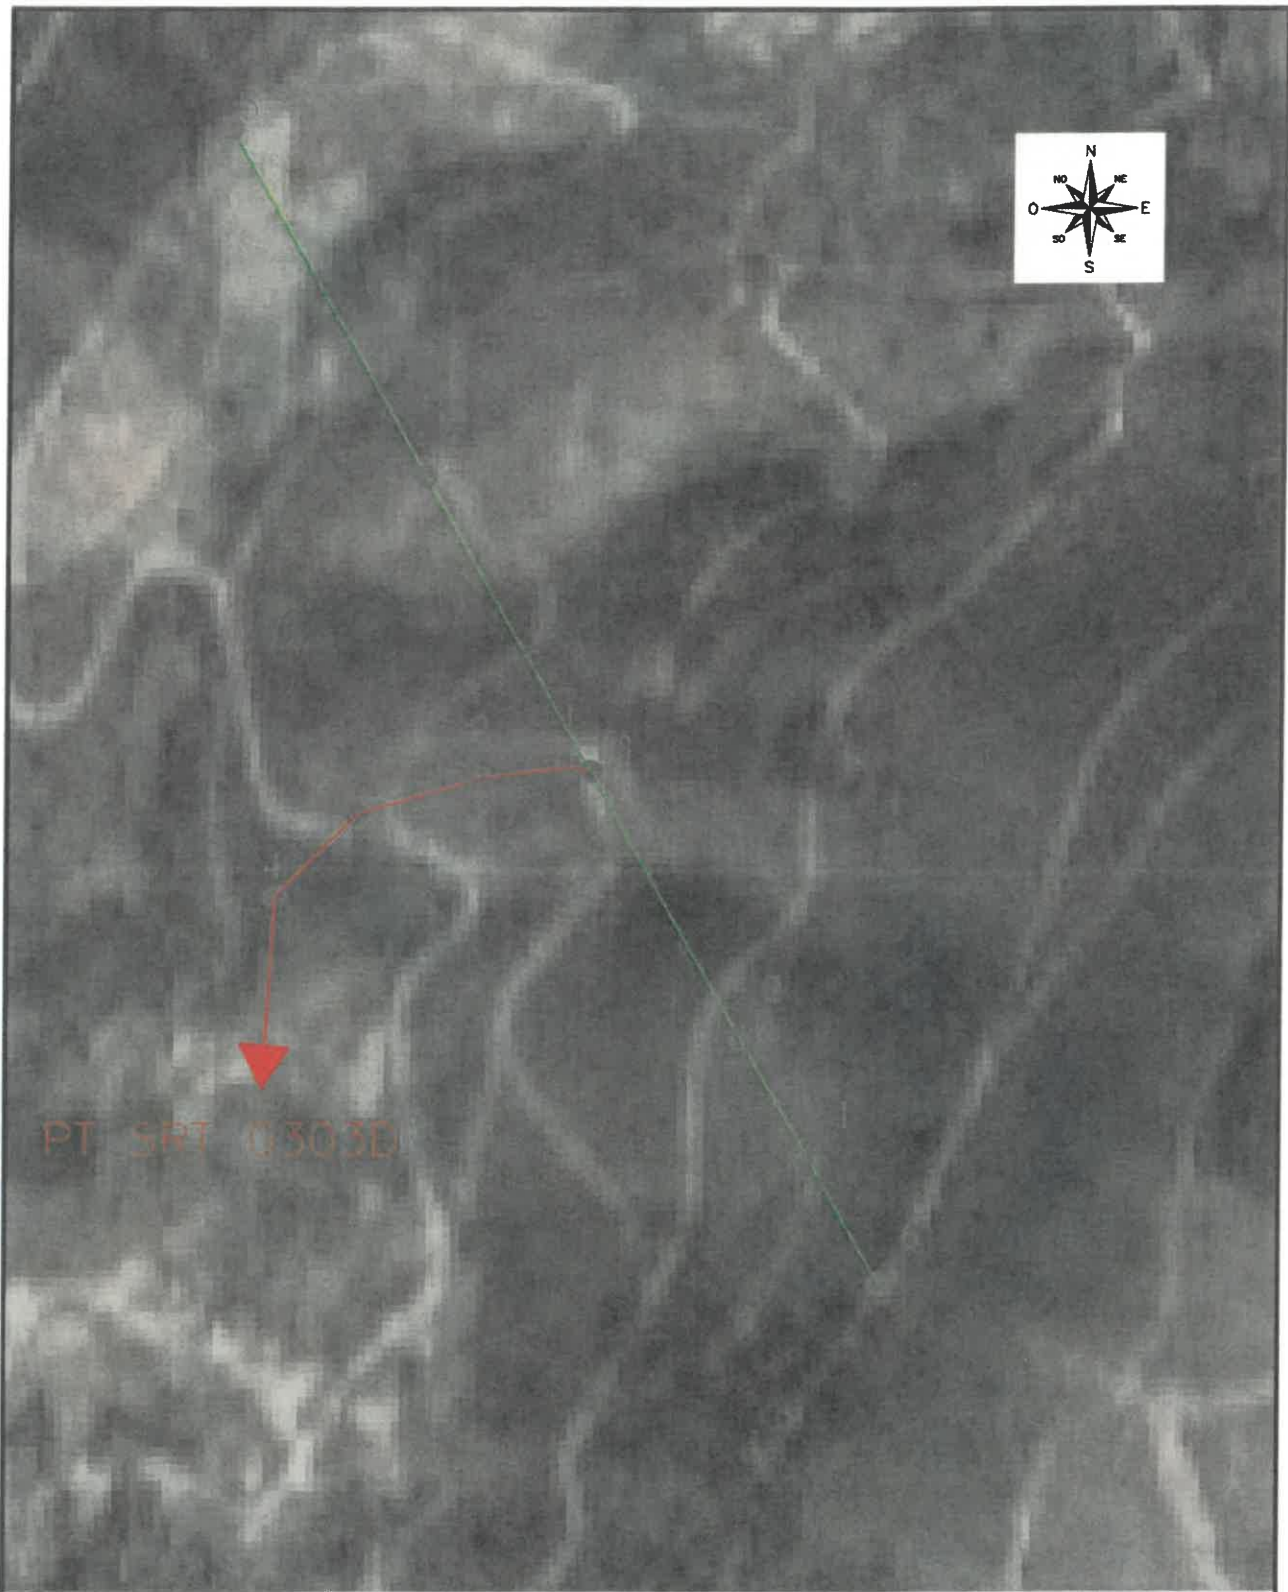

					PROJ.	09-11-2024	CARTOGL0B0	 Distribuição de Eletricidade	
					LEV. TOP.	09-11-2024	CARTOGL0B0		
					DES.				
					VERIF.				
ÍNDICE	DESCRIÇÃO		DATA	ALTERADO	APROVADO		DATA	RUBRICA	
AAT ASA-AEMT		FORMATO A4	ORTOFOTOMAPA LAMT A 15 kV N° 0509 L2 030300 P/ PT SRT 0303D FIGUEIREDO II						
		OUTPUT 1 - 25							
PLANTA(S) 289		ESCALA(S) 1:5000 —	Freguesia(s): U.F. DE ERMIDA E FIGUEIREDO Concelho(s): SERTÃ						
			SUBSTITUI	CÓDIGOS DE OBRA				N° DESENHO	
				166054/2024		2800-24C046822		4	

Procº

260/05/09/2021



PROJETO DE INSTALAÇÃO DA RESPONSABILIDADE DA

PROJECT DESIGN

Área de Estudos e Projeto MT

Artigo 27º ☐

Licença de Estabelecimento ☒

Artigo 28º ☐

Programa de Financiamento

Processo nº

PROJETO

Instalação:

ESTABELECIMENTO DA LINHA AÉREA DE MÉDIA TENSÃO A 15 (30) KV Nº 0509 L2 030300
PARA O PT SRT 0303D - FIGUEIREDO II

Distrito: Castelo Branco

Concelho: Sertão

Freguesia: União das freguesias de Ermida e Figueiredo

Local: Figueiredo

Projeto destinado a: DGEG

Versão Digital

licenciamentos@e-redes.pt

Def. Proj nº 2800-24C046822

istribuição de Eletricidade, S.A.

Rua D. Luís I 12, 1249-008 LISBOA Matrícula na CRC Lisboa único de matrícula e de pessoa coletiva 504 394 029 Capital Social: 2.259.580.950 euros

Procº

261/05/09/062



PROJETO DE INSTALAÇÃO DA RESPONSABILIDADE DA

PROJECT DESIGN

Área de Estudos e Projeto MT

Artigo 27º ☐

Licença de Estabelecimento ☒

Artigo 28º ☐

Programa de Financiamento

Processo nº

PROJETO

Instalação:

ESTABELECIMENTO DA LINHA AÉREA DE MÉDIA TENSÃO A 15 (30) kV Nº 0509 L2 030300
PARA O PT SRT 0303D - FIGUEIREDO II

Distrito: Castelo Branco

Concelho: Sertão

Freguesia: União das freguesias de Ermida e Figueiredo

Local: Figueiredo

Projeto destinado a: DGEG


Versão Digital

licenciamentos@e-redes.pt

Def. Proj n.º 2800-24C046822

istribuição de Eletricidade, S.A.

Rua D. Luís I 12, 1249-008 LISBOA Matrícula na CRC Lisboa único de matrícula e de pessoa coletiva 504 394 029 Capital Social: 2.259.580.950 euros

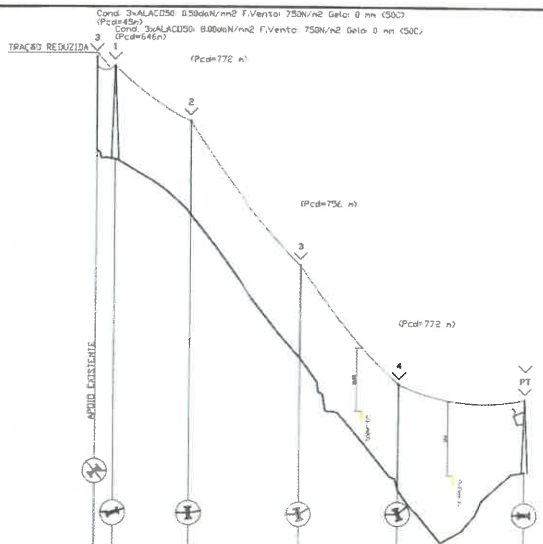


N.º DA LINHA 0509 L2 030300	CONDUTOR: AL-AÇO 50mm ² T.MAX: 0.50daN/mm ²	CONDUTOR: AL-AÇO 50mm ² T.MAX: 8daN/mm ²
--------------------------------	--	---

FIXAÇÃO DOS CONDUTORES		ISOLADORES	
		QUANTIDADE POR CADEIA	TIPO
S - SUSPENSÃO SIMPLES			
SR - SUSPENSÃO SIMPLES REFORÇADA			
SRH - SUSPENSÃO SIMPLES REFORÇADA+HASTE HA1			
A - AMARRAÇÃO SIMPLES			
AR - AMARRAÇÃO SIMPLES REFORÇADA		3	U100BLP
ARH - AMARRAÇÃO SIMPLES REFORÇADA+HASTE HA1			

SINALIZAÇÃO			
ANTI-POISO	✓	SINALIZAÇÃO DIURNA NO APOIO	⊖
DESCARREGADOR DE SOBRETENSÃO (DST)	✓	SINALIZAÇÃO DIURNA NO VÃO	⊖
CAIXA DE FIBRA ÓPTICA	✓	SINALIZAÇÃO NOTURNA NO APOIO	⊖
PLATAFORMA DE NINHO	✓	SINALIZAÇÃO NOTURNA NO VÃO	⊖
SALVA-PÁSSARO	X		
SECCIONADOR	✓		

APOIOS

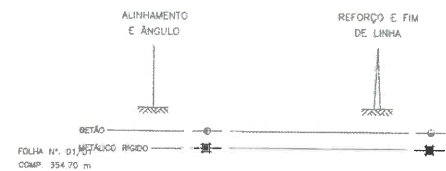

PERFIL E PLANTA PARCELAR		LANT A 15(30) VV Nº 0509 L2 030300 P/ PT SRT 03030	
FOLHA Nº 01 METALICO RIGIDO		FOLHA Nº 02 METALICO RIGIDO	
PLANTA Nº 1		PLANTA Nº 2	
289		289	
V=1500		V=1500	
H=1.2500		H=1.2500	
166054/2024		2800-24046622	
2		2	