


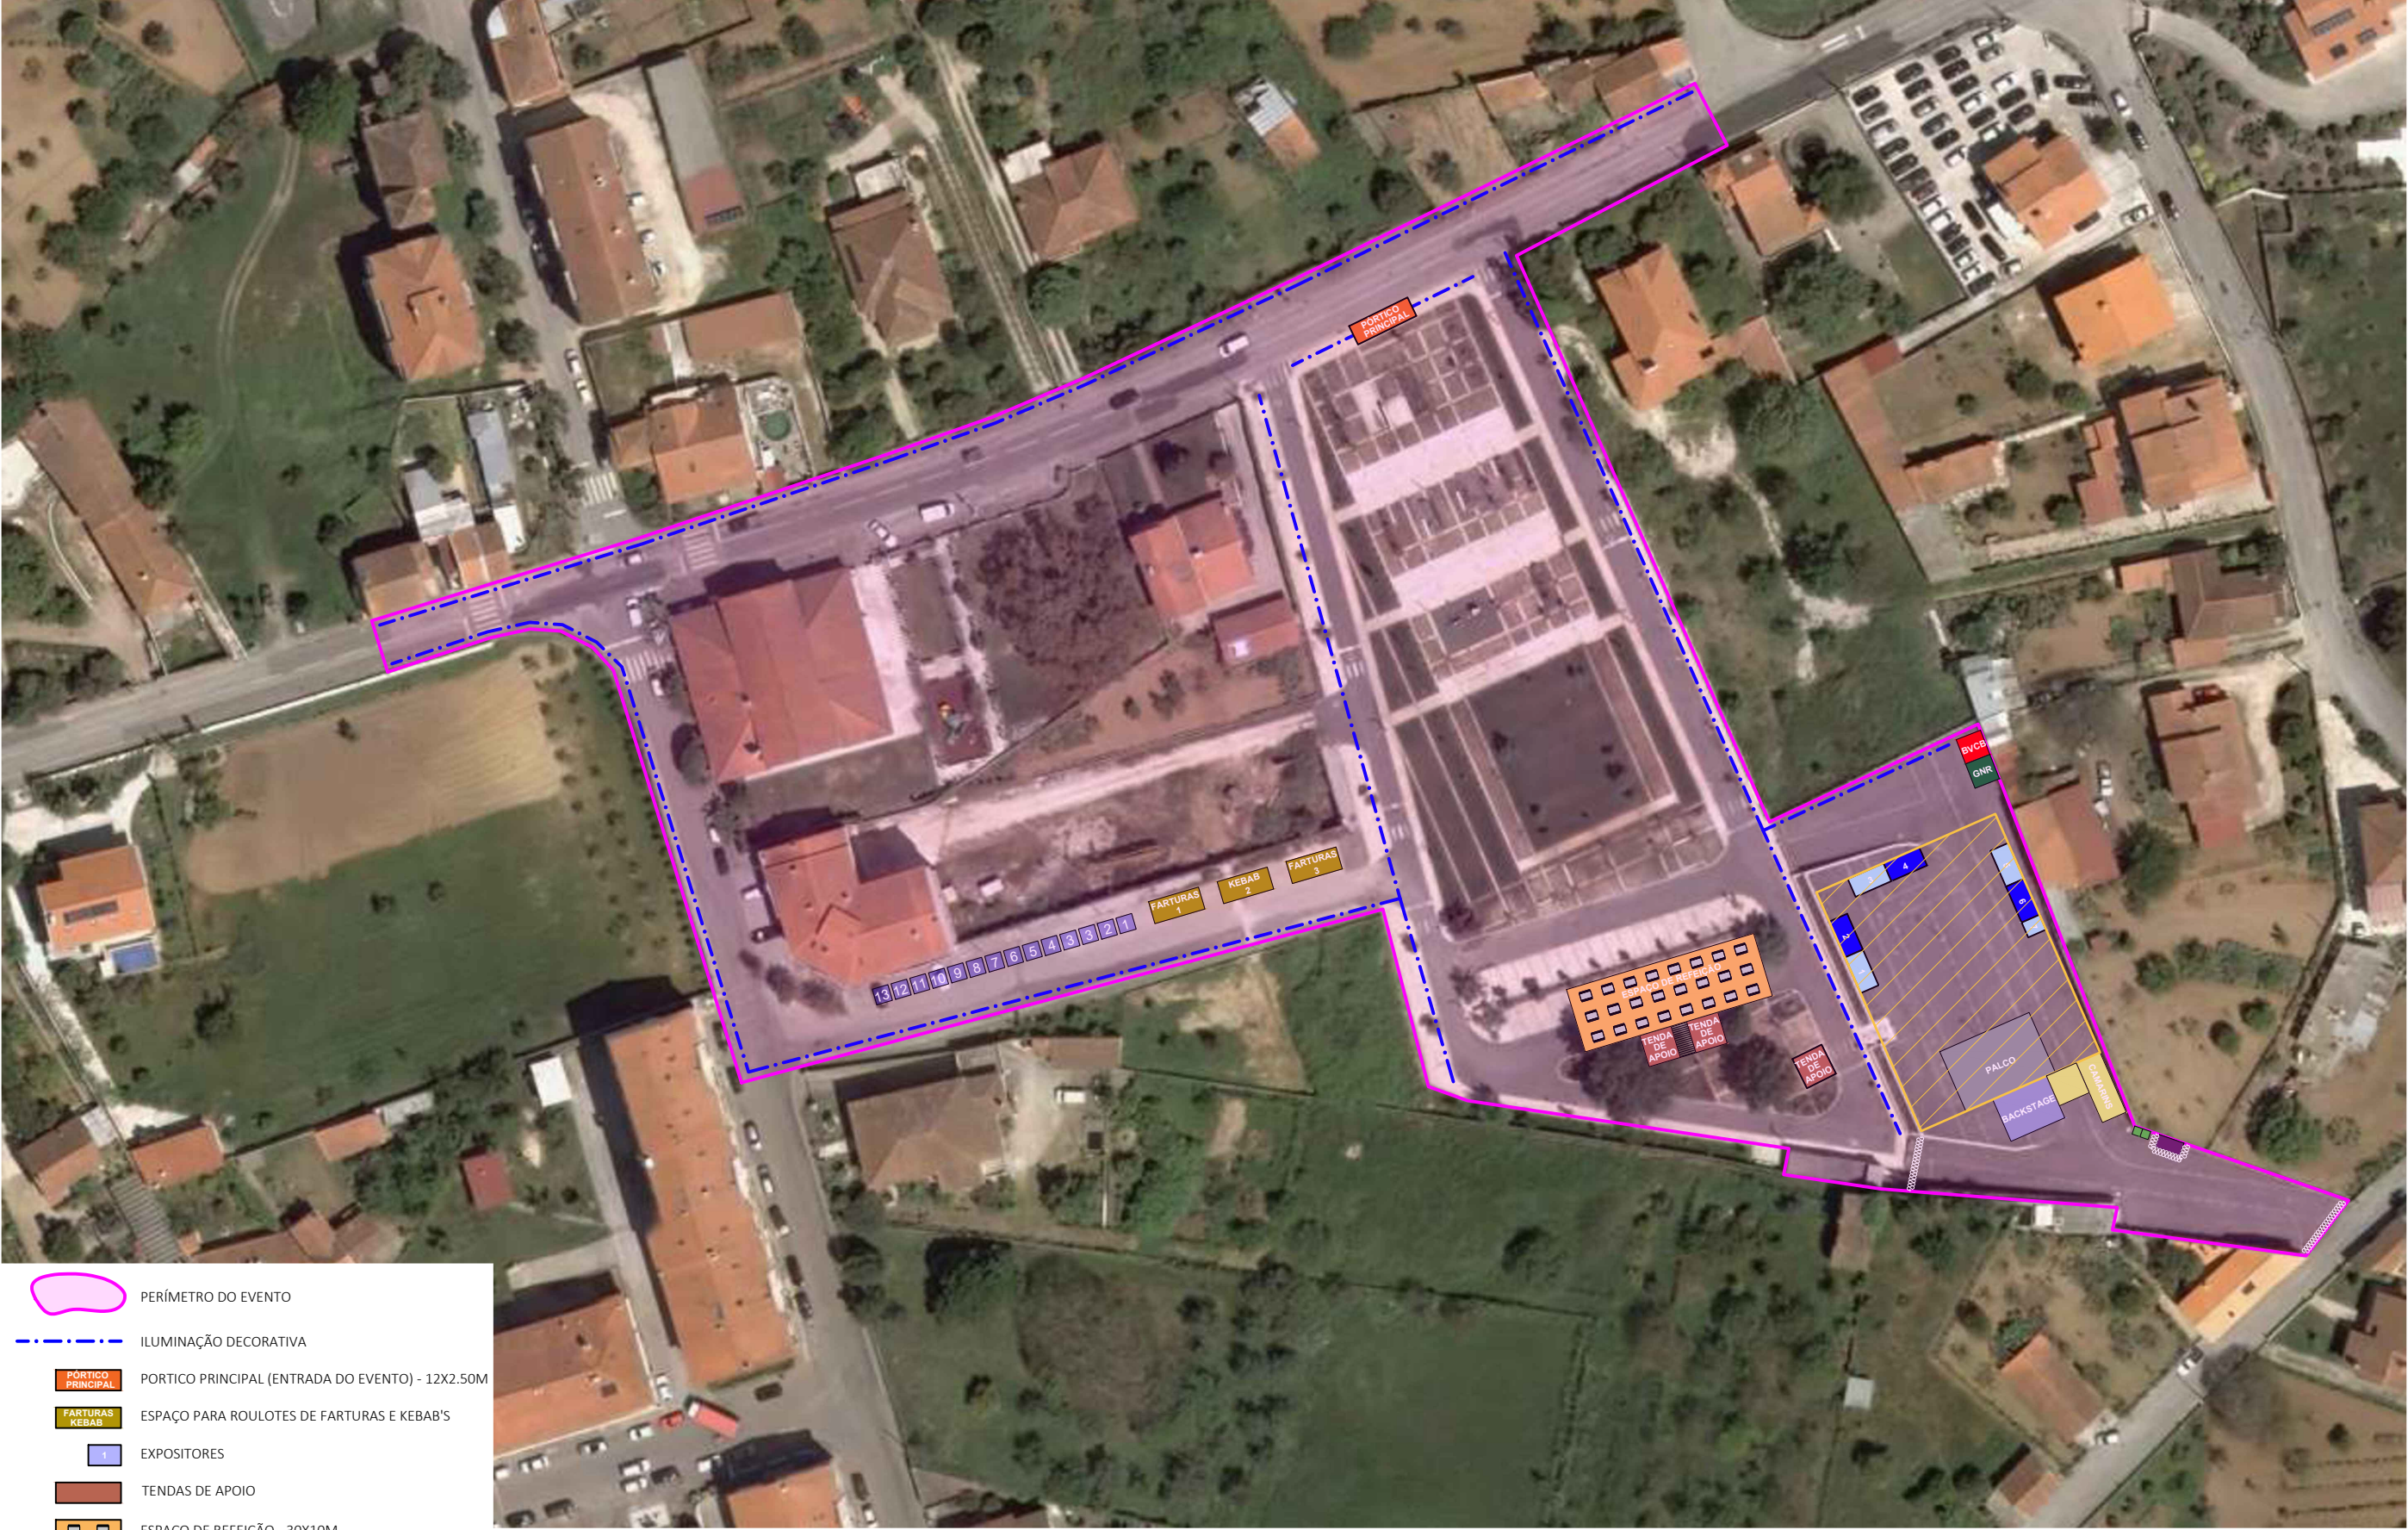

- PERÍMETRO DO EVENTO
- ILUMINAÇÃO DECORATIVA
- PÓRTO PRINCIPAL: PORTICO PRINCIPAL (ENTRADA DO EVENTO) - 12X2.50M
- FARTURAS KEBAB: ESPAÇO PARA ROULOTES DE FARTURAS E KEBAB'S
- EXPOSITORES
- TENDAS DE APOIO
- ESPAÇO DE REFEIÇÃO - 30X10M
- BARES - 3X6M
- TENDA PRINCIPAL - 40X30M
- PALCO
- BACKSTAGE
- CAMARINS
- BOMBEIROS VOLUNTÁRIOS DE CERNACHE DO BONJARDIM
- GRADE DE VEDAÇÃO
- W.C.
- GERADOR
- GNR

LEGENDA DE BARES:			
1		5	
2		6	
3		7	
4			


Largo do Município, nº 14
6100-738 Sertão
Telefone: 274 600 300
Fax: 274 600 301
cmsgeral@cm-serta.pt


Sertãomunicípio

Sertor de Projeto, Fiscalização e Acompanhamento de Obras

Projecto: ROMARIA A SÃO NUNO DE SANTA MARIA
NO PERIODO de 24 a 26 de abril de 2026

Desenho: PLANTA GERAL JARDIM DE MEMÓRIA

Processo: Trabalhos_016-01-26
Técnico: Tiago Mendes, Eng.º
Data: janeiro 2026
Escala: 1/1 000

Desenho nº
3